
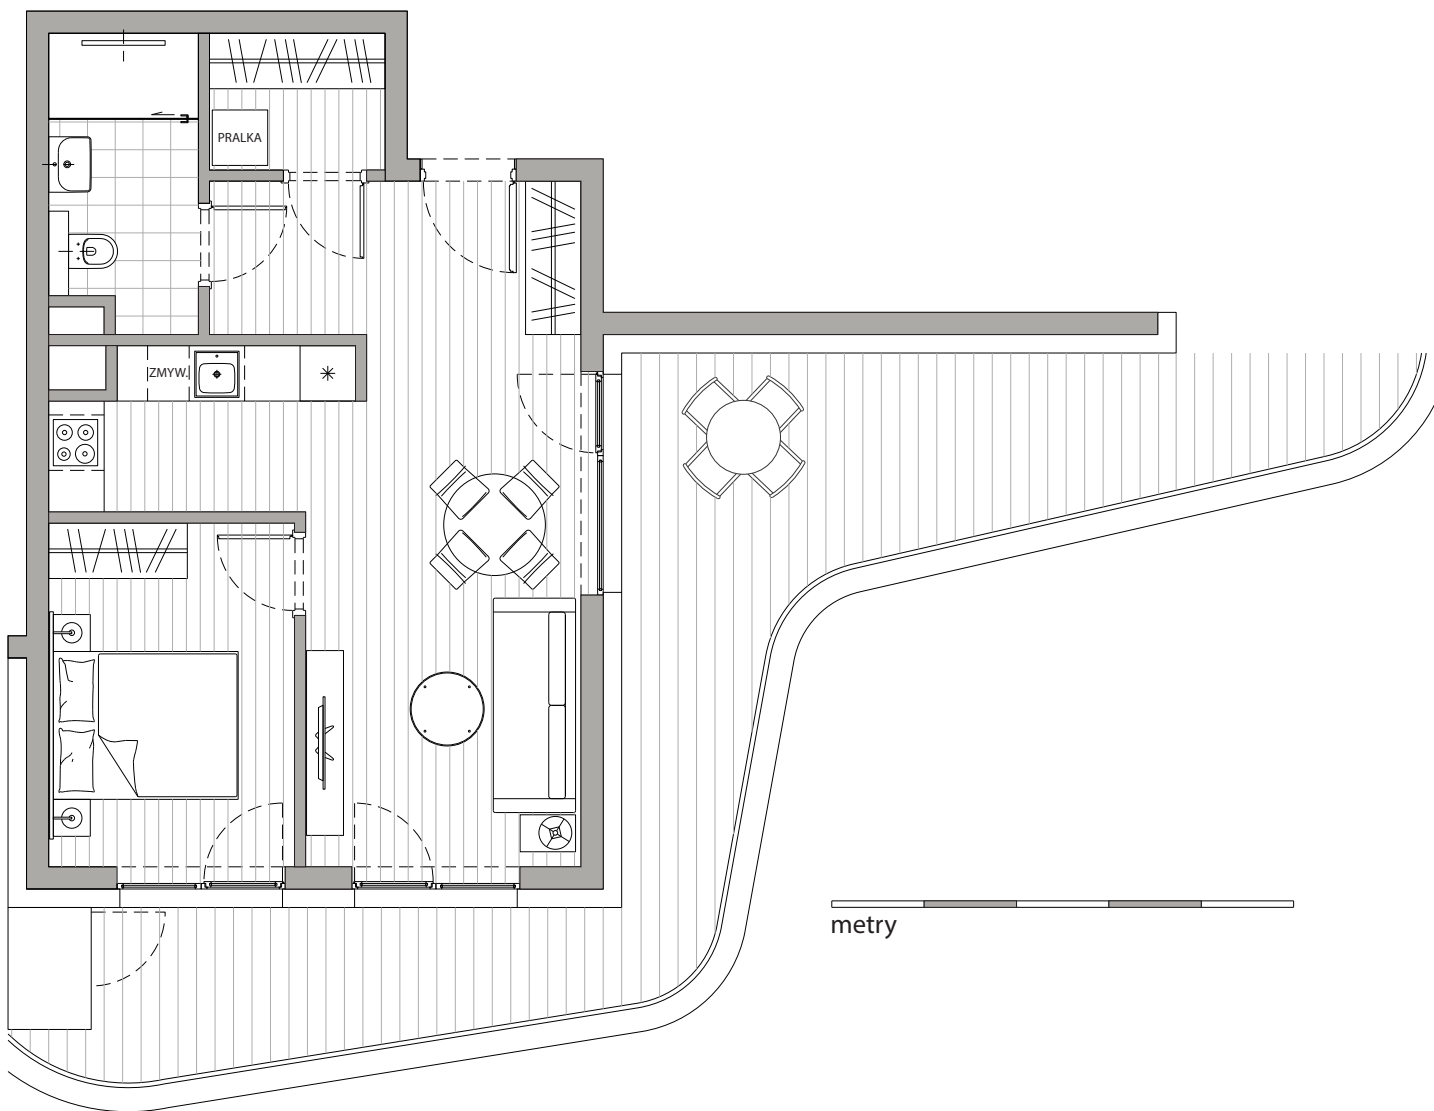


POWIERZCHNIA  
45,03m<sup>2</sup>


|                       |                     |
|-----------------------|---------------------|
| Przedpokój            | 6,50m <sup>2</sup>  |
| Schowek               | 2,71m <sup>2</sup>  |
| Łazienka              | 4,83m <sup>2</sup>  |
| Pokój dzienny+Kuchnia | 21,28m <sup>2</sup> |
| Sypialnia             | 9,70m <sup>2</sup>  |
| Balkon                | 31,73m <sup>2</sup> |

Podane powierzchnie stanowią projekt i mogą się nieznacznie różnić po wybudowaniu.

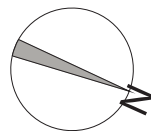

APARTAMENT

1.02

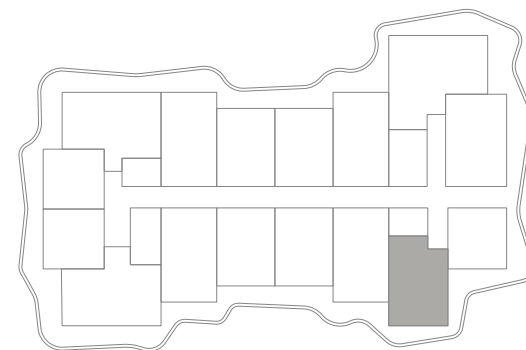

piętro 1

BUDYNEK DELTA

*The place to discover*



BURCO POLSKA Sp. z o.o.  
ROGOWO PEARL Spółka komandytowa  
Rogowo, ul. Rezydencyjna 88/2  
72-330 Mrzeżyno

e-mail: [info@rogowopearl.pl](mailto:info@rogowopearl.pl) |  
[www.rogowopearl.pl](http://www.rogowopearl.pl)  
tel. +48 721 884 886

