



**POWIERZCHNIA**  
**51,17m<sup>2</sup>**

Przedpokój	4,10m <sup>2</sup>
Łazienka	3,92m <sup>2</sup>
Pokój dzienny+Kuchnia	31,78m <sup>2</sup>
Sypialnia	11,37m <sup>2</sup>
Balkon	18,29m <sup>2</sup>

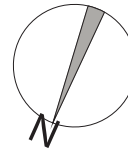


Podane powierzchnie stanowią projekt i mogą się nieznacznie różnić po wybudowaniu.

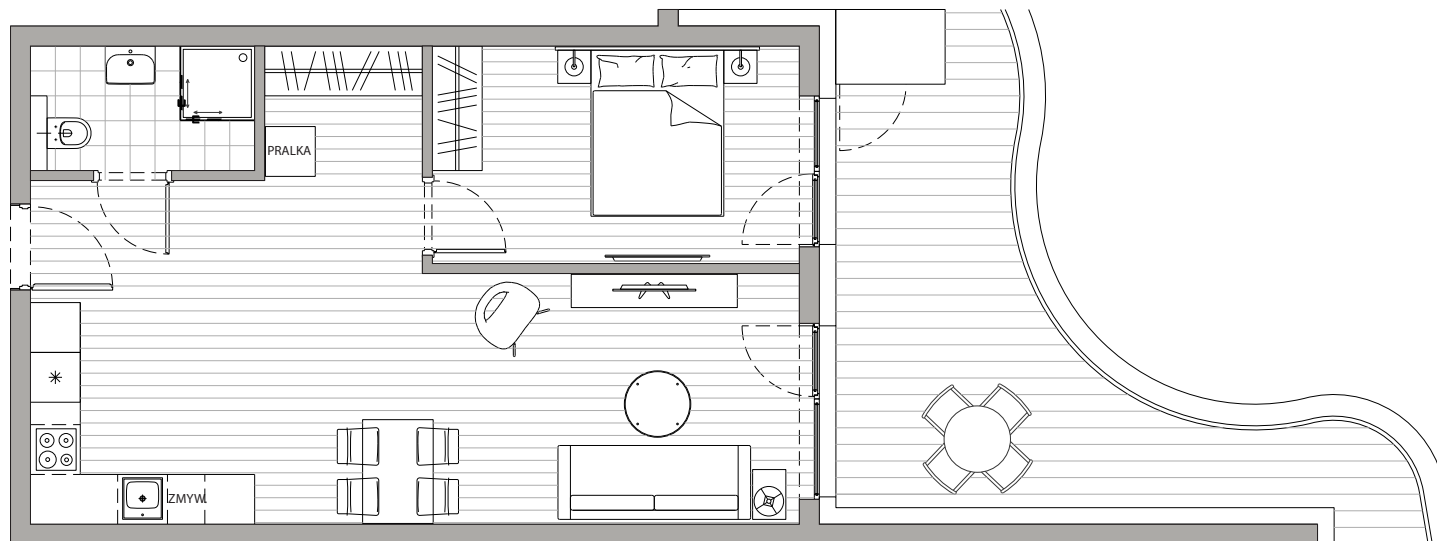

metry

**APARTAMENT**

**2.14**

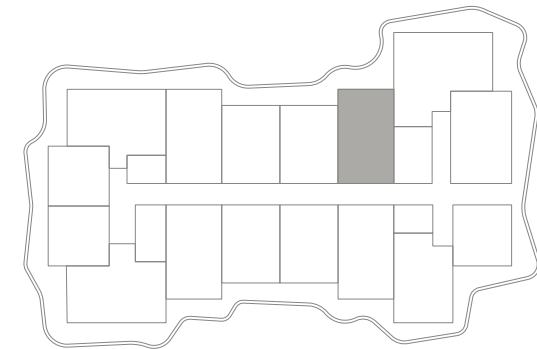

piętro 2

BUDYNEK DELTA

*The place to discover*



BURCO POLSKA Sp. z o.o.  
ROGOWO PEARL Spółka komandytowa  
Rogowo, ul. Rezydencyjna 88/2  
72-330 Mrzeżyno

e-mail: [info@rogowopearl.pl](mailto:info@rogowopearl.pl) |  
[www.rogowopearl.pl](http://www.rogowopearl.pl)  
tel. +48 721 884 886

  
**Rogowo  
Pearl**