


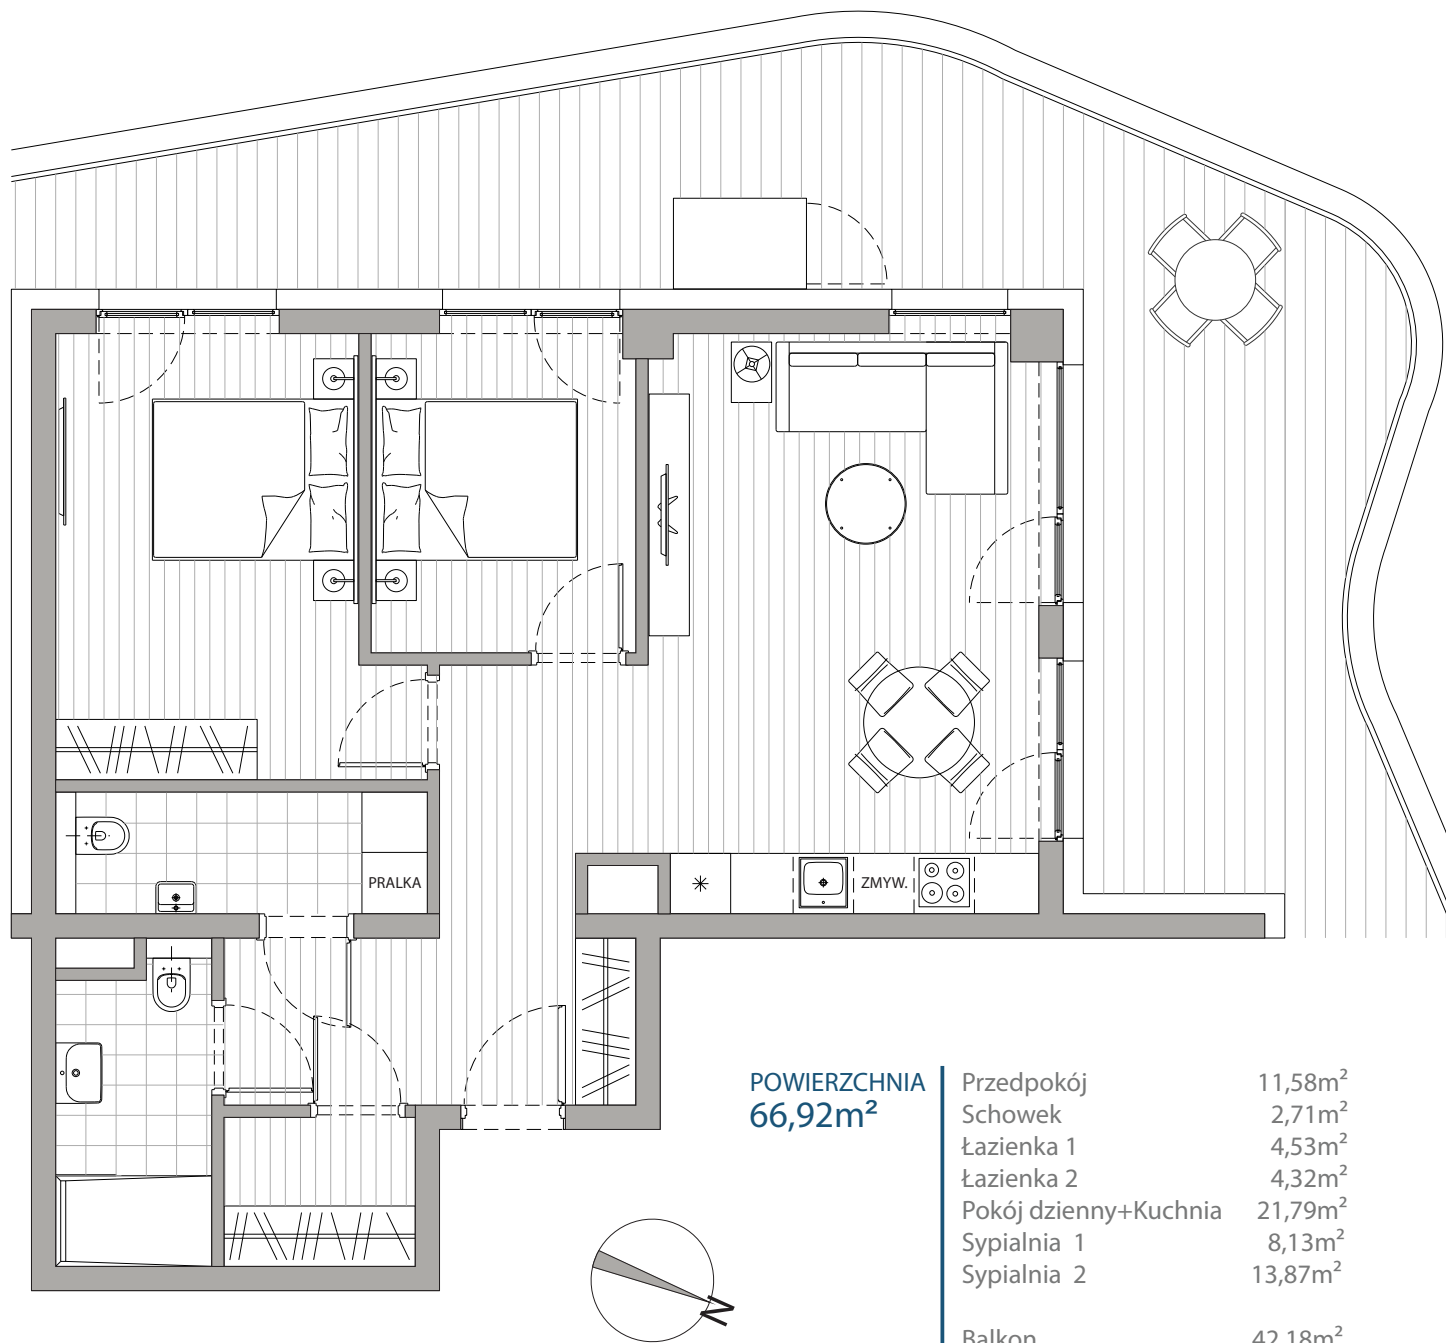

POWIERZCHNIA
66,92m²


Przedpokój	11,58m ²
Schowek	2,71m ²
Łazienka 1	4,53m ²
Łazienka 2	4,32m ²
Pokój dzienny+Kuchnia	21,79m ²
Sypialnia 1	8,13m ²
Sypialnia 2	13,87m ²
Balkon	42,18m ²

Podane powierzchnie stanowią projekt i mogą się nieznacznie różnić po wybudowaniu.

metry

APARTAMENT

3.15

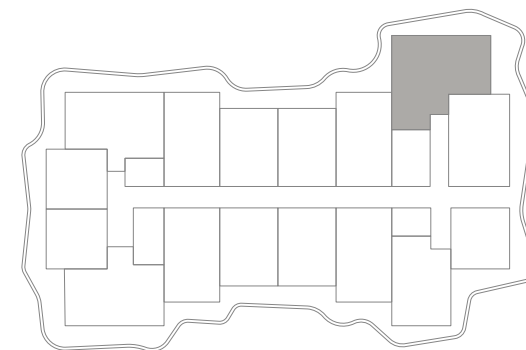

piętro 3

BUDYNEK DELTA

The place to discover



BURCO POLSKA Sp. z o.o.
ROGOWO PEARL Spółka komandytowa
Rogowo, ul. Rezydencyjna 88/2
72-330 Mrzeżyno

e-mail: info@rogowopearl.pl |
www.rogowopearl.pl
tel. +48 721 884 886


Rogowo
Pearl