
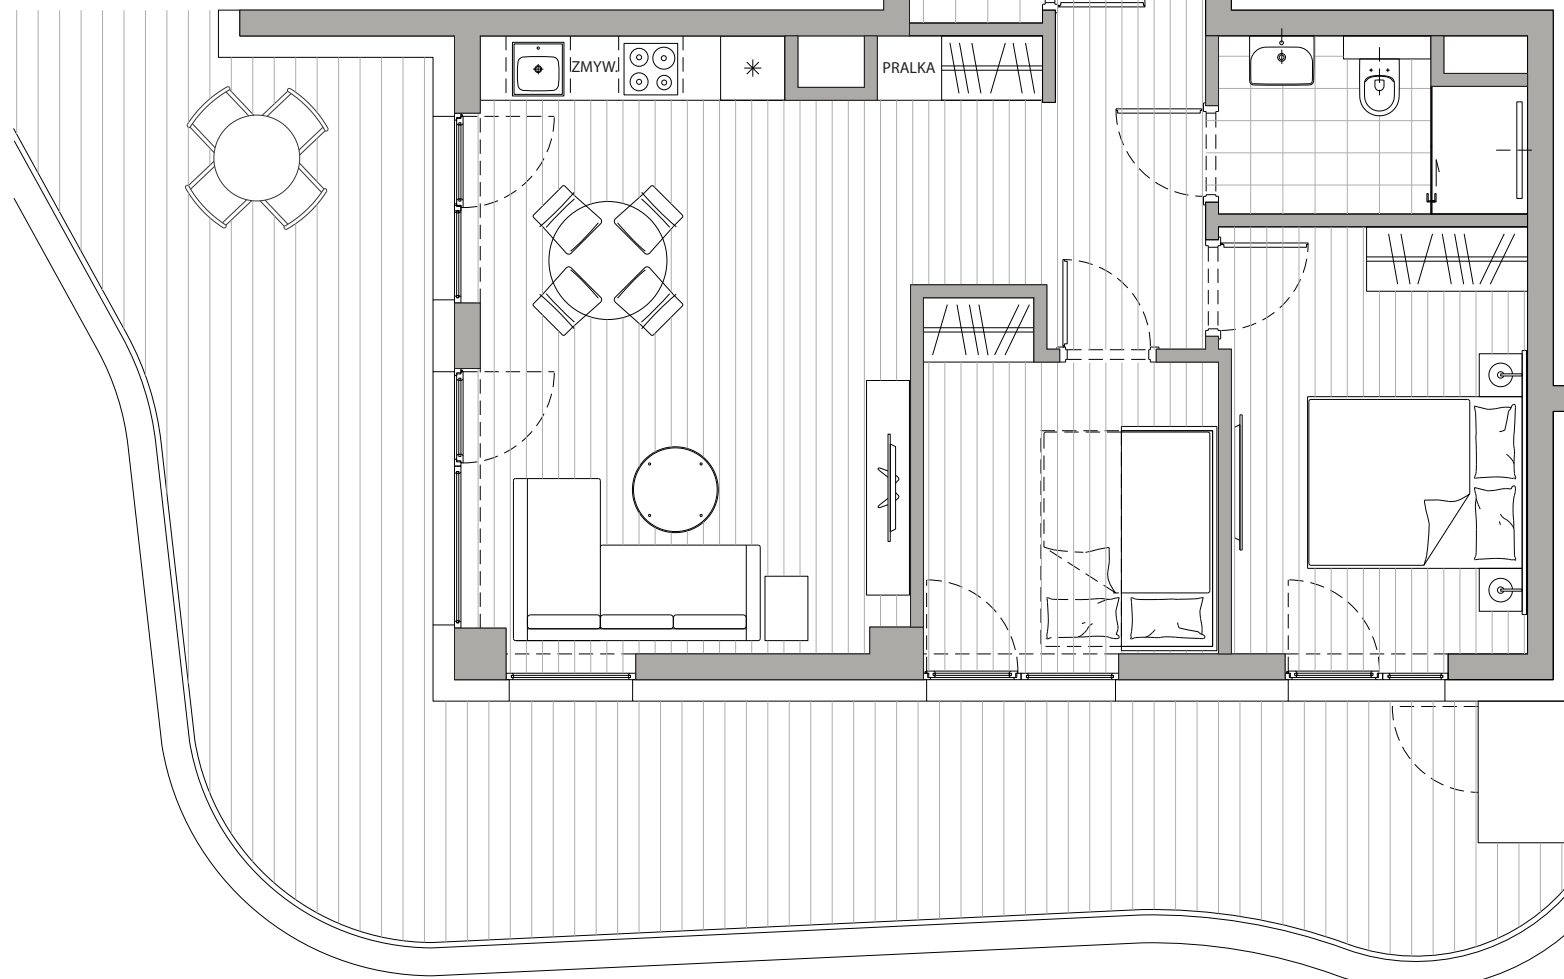


POWIERZCHNIA  
56,81m<sup>2</sup>

Przedpokój	6,57m <sup>2</sup>
Łazienka 1	2,12m <sup>2</sup>
Łazienka 2	4,22m <sup>2</sup>
Pokój dzienny+Kuchnia	25,06m <sup>2</sup>
Sypialnia 1	10,92m <sup>2</sup>
Sypialnia 2	7,92m <sup>2</sup>
Balkon	44,79m <sup>2</sup>


Podane powierzchnie stanowią projekt i mogą się nieznacznie różnić po wybudowaniu.

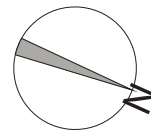

metry

APARTAMENT

4.07

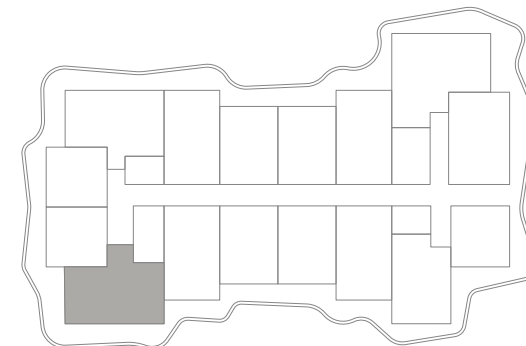

piętro 4

BUDYNEK DELTA

*The place to discover*



BURCO POLSKA Sp. z o.o.  
ROGOWO PEARL Spółka komandytowa  
Rogowo, ul. Rezydencyjna 88/2  
72-330 Mrzeżyno

e-mail: [info@rogowopearl.pl](mailto:info@rogowopearl.pl) |  
[www.rogowopearl.pl](http://www.rogowopearl.pl)  
tel. +48 721 884 886

  
Rogowo  
Pearl