



POWIERZCHNIA  
59,94m<sup>2</sup>

Przedpokój	4,10m <sup>2</sup>
Łazienka	3,92m <sup>2</sup>
Pokój dzienny+Kuchnia	31,78m <sup>2</sup>
Sypialnia	11,37m <sup>2</sup>
Antresola	8,97m <sup>2</sup>
Balkon	13,90m <sup>2</sup>
<u>Dach / Tarasy</u>	
Taras	38,90m <sup>2</sup>

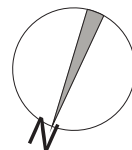


Podane powierzchnie stanowią projekt i mogą się nieznacznie różnić po wybudowaniu.

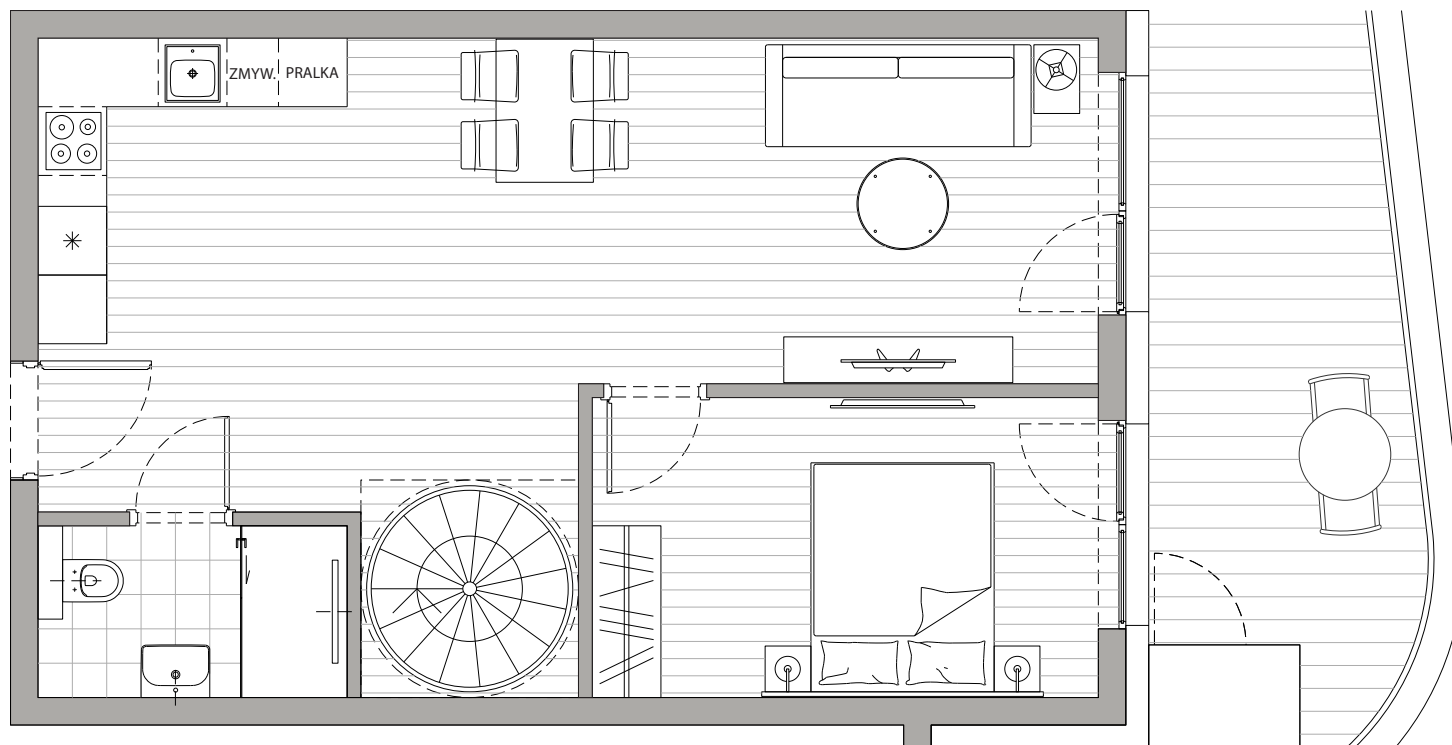

metry

APARTAMENT 5.10

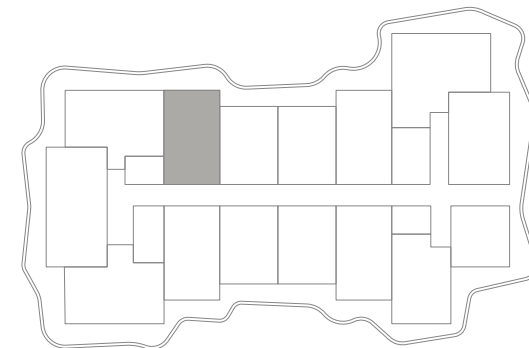

piętro 5 BUDYNEK DELTA

*The place to discover*



BURCO POLSKA Sp. z o.o.  
ROGOWO PEARL Spółka komandytowa  
Rogowo, ul. Rezydencyjna 88/2  
72-330 Mrzeżyno

e-mail: info@rogowopearl.pl |  
www.rogowopearl.pl  
tel. +48 721 884 886

  
Rogowo  
Pearl