



POWIERZCHNIA
59,74m²

| | |
|-----------------------|---------------------|
| Przedpokój | 4,10m ² |
| Łazienka | 3,92m ² |
| Pokój dzienny+Kuchnia | 31,78m ² |
| Sypialnia | 11,37m ² |
| Antresola | 8,97m ² |
| Balkon | 18,30m ² |
| <u>Dach / Tarasy</u> | |
| Taras | 39,00m ² |

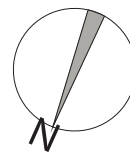


Podane powierzchnie stanowią projekt i mogą się nieznacznie różnić po wybudowaniu.

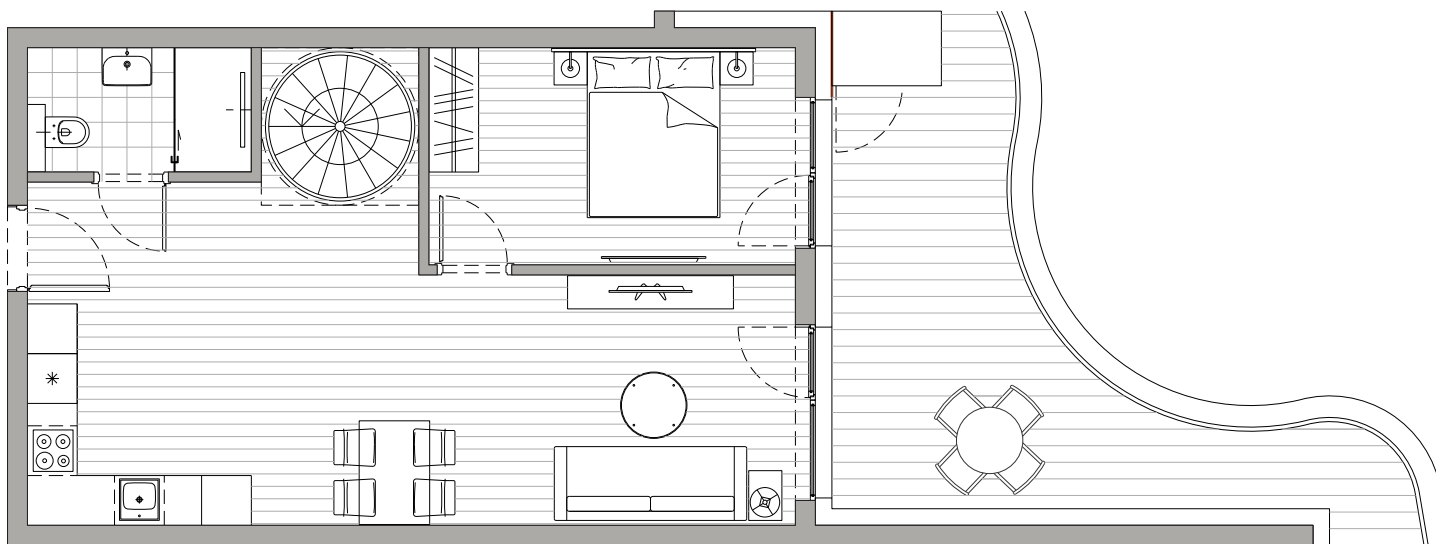

metry

APARTAMENT 5.13

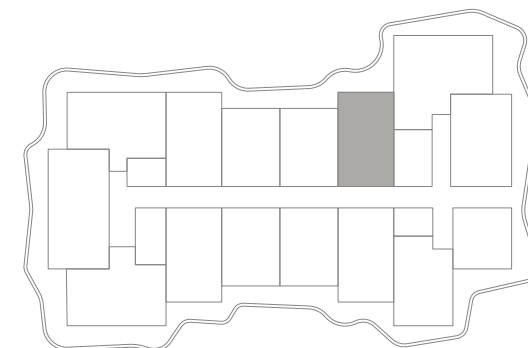

piętro 5 BUDYNEK DELTA

The place to discover



BURCO POLSKA Sp. z o.o.
ROGOWO PEARL Spółka komandytowa
Rogowo, ul. Rezydencyjna 88/2
72-330 Mrzeżyno

e-mail: info@rogowopearl.pl
www.rogowopearl.pl
tel. +48 721 884 886


Rogowo
Pearl