
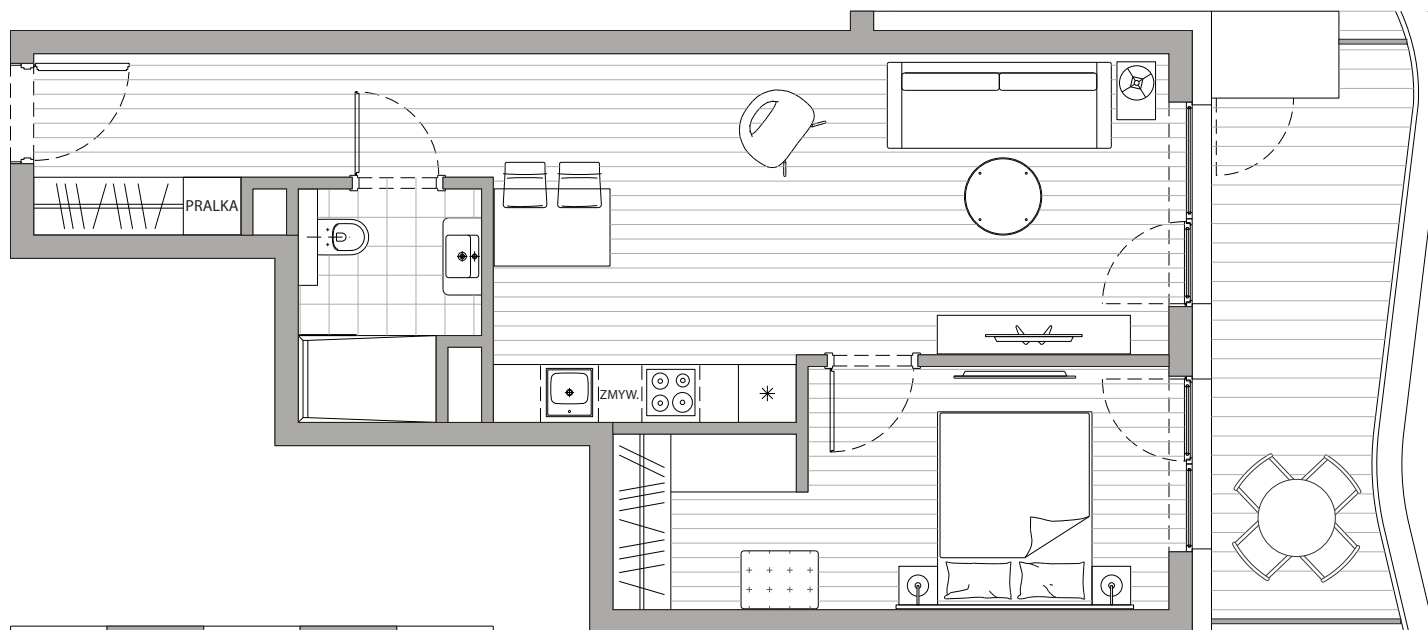


POWIERZCHNIA
47,75m²


Przedpokój	3,92m ²
Łazienka	4,05m ²
Pokój dzienny+Kuchnia	27,01m ²
Sypialnia	12,76m ²
Balkon	11,62m ²

Podane powierzchnie stanowią projekt i mogą się nieznacznie różnić po wybudowaniu.

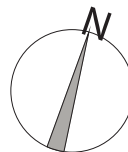

metry

APARTAMENT 4.11

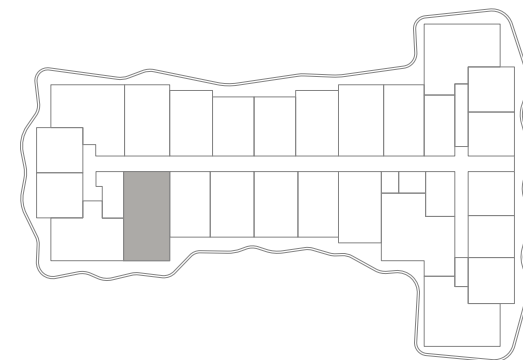

piętro 4 BUDYNEK GAMMA

The place to discover



BURCO POLSKA Sp. z o.o.
ROGOWO PEARL Spółka komandytowa
Rogowo, ul. Rezydencyjna 88/2
72-330 Mrzeżyno

e-mail: info@rogowopEARL.pl
www.rogowopEARL.pl
tel. +48 721 884 886


Rogowo
Pearl