



POWIERZCHNIA
46,68m²

Przedpokój	5,65m ²
Łazienka	3,92m ²
Pokój dzienny+Kuchnia	27,09m ²
Sypialnia	10,02m ²
Balkon	16,96m ²
<u>Dach / Tarasy</u>	
Antresola	9,91m ²
Taras	36,64m ²

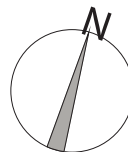


Podane powierzchnie stanowią projekt i mogą się nieznacznie różnić po wybudowaniu.

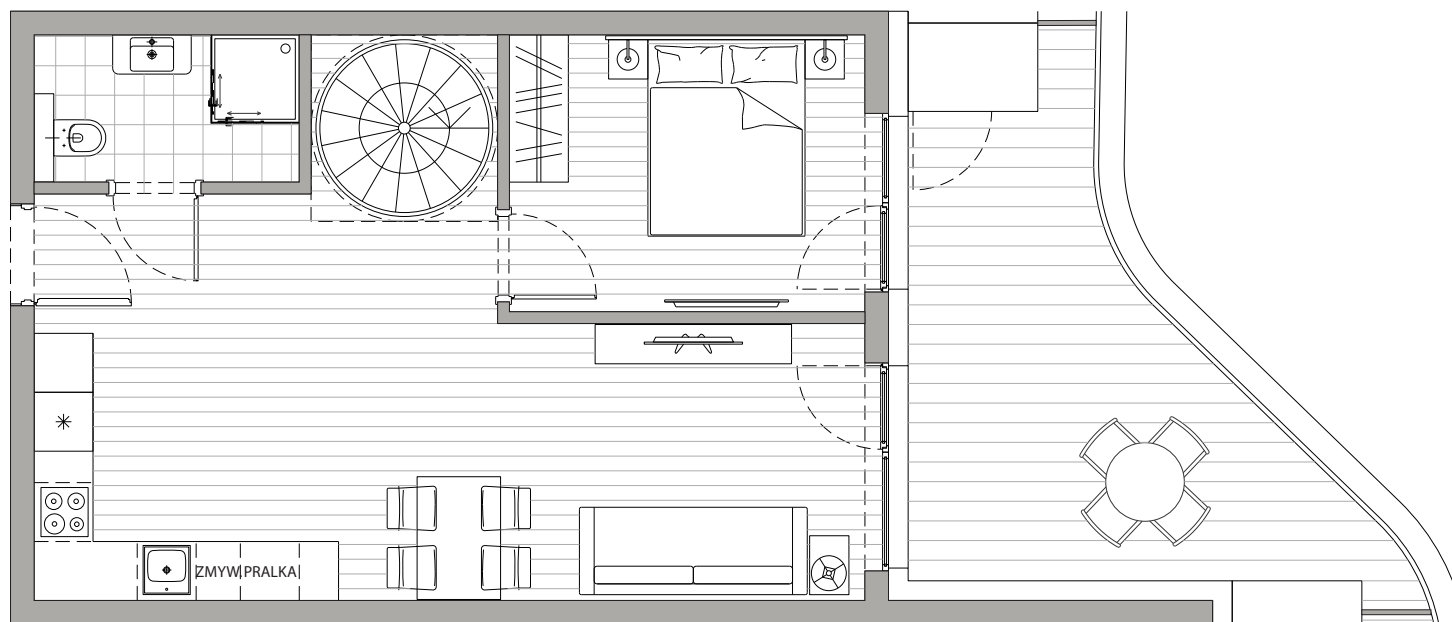

metry

APARTAMENT **5.09**

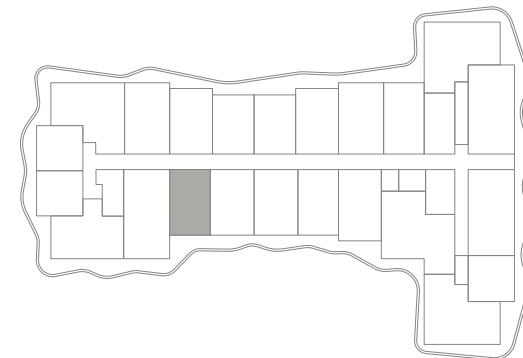

piętro 5 BUDYNEK GAMMA

The place to discover



BURCO POLSKA Sp. z o.o.
ROGOWO PEARL Spółka komandytowa
Rogowo, ul. Rezydencyjna 88/2
72-330 Mrzeżyno

e-mail: info@rogowopearl.pl
www.rogowopearl.pl
tel. +48 721 884 886


**Rogowo
Pearl**