
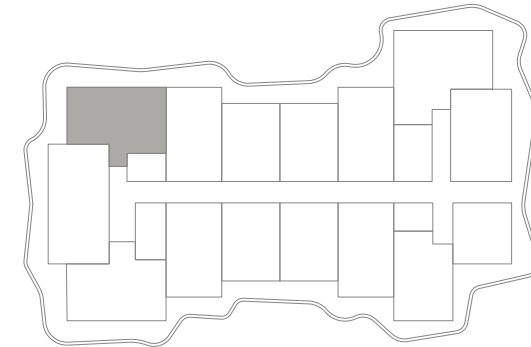


APARTAMENT

5.09

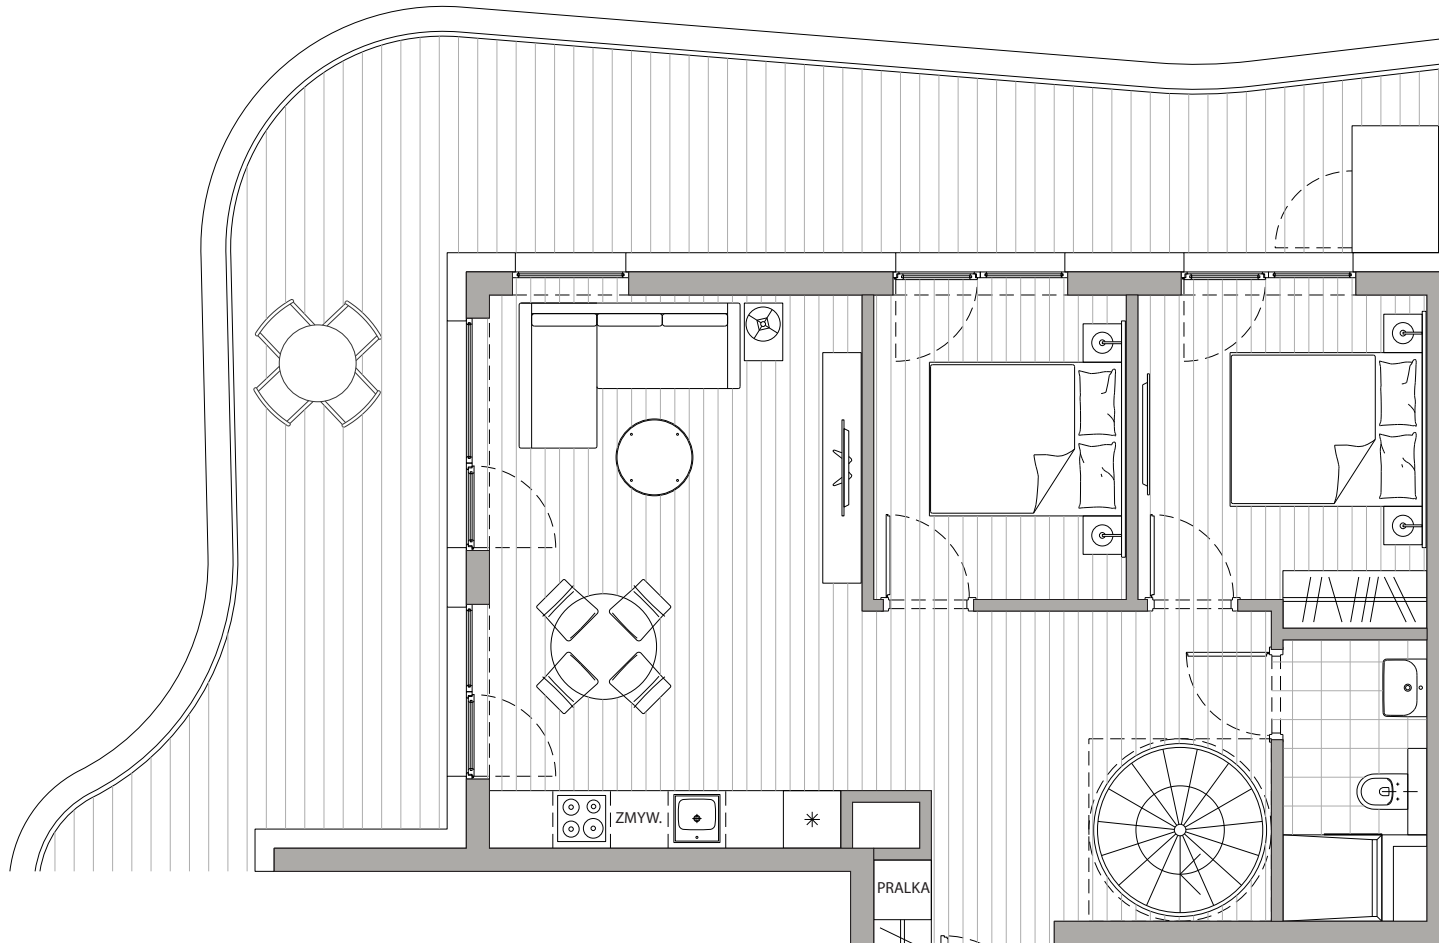

piętro 5

BUDYNEK DELTA



The place to discover



POWIERZCHNIA
64,58m²

Przedpokój	15,09m ²
Łazienka	3,84m ²
Pokój dzienny+Kuchnia	21,93m ²
Sypialnia 1	8,16m ²
Sypialnia 2	9,80m ²
Antresola	6,49m ²
Balkon	39,10m ²
<u>Dach / Tarasy</u>	
Taras	52,00m ²

Podane powierzchnie stanowią projekt i mogą się nieznacznie różnić po wybudowaniu.

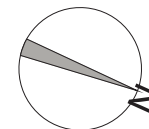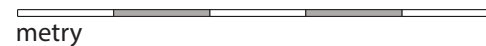

BURCO POLSKA Sp. z o.o.
ROGOWO PEARL Spółka komandytowa
Rogowo, ul. Rezydencyjna 88/2
72-330 Mrzeżyno

e-mail: info@rogowopearl.pl
www.rogowopearl.pl
tel. +48 721 884 886

