
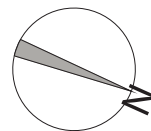


**POWIERZCHNIA**  
**44,86m<sup>2</sup>**


Przedpokój	6,50m <sup>2</sup>
Schowek	2,71m <sup>2</sup>
Łazienka	4,83m <sup>2</sup>
Pokój dzienny+Kuchnia	21,28m <sup>2</sup>
Sypialnia	9,70m <sup>2</sup>
Balkon	31,70m <sup>2</sup>

Podane powierzchnie stanowią projekt i mogą się nieznacznie różnić po wybudowaniu.

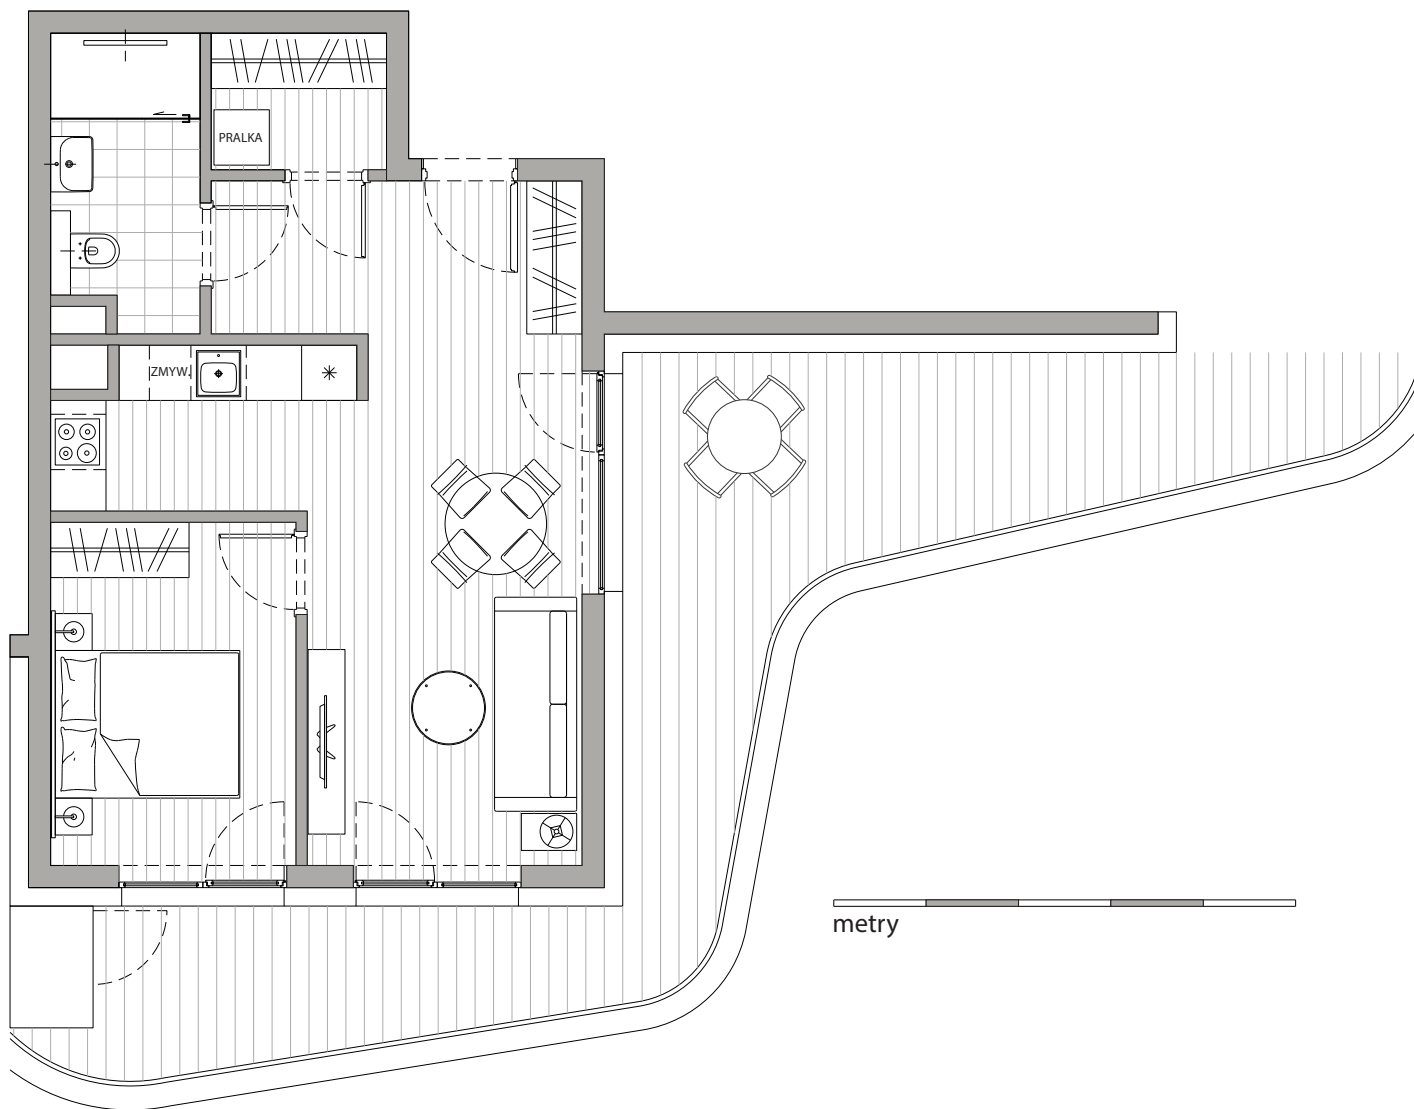

**APARTAMENT**

**2.02**

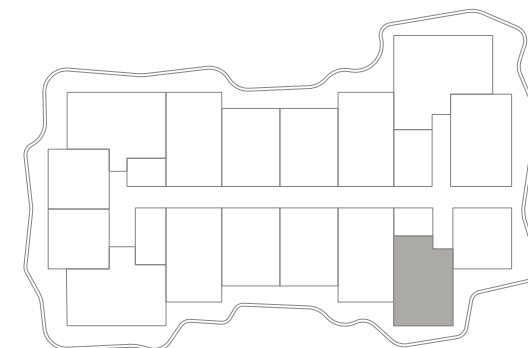

piętro 2

BUDYNEK DELTA

*The place to discover*



BURCO POLSKA Sp. z o.o.  
ROGOWO PEARL Spółka komandytowa  
Rogowo, ul. Rezydencyjna 88/2  
72-330 Mrzeżyno

e-mail: [info@rogowopearl.pl](mailto:info@rogowopearl.pl)  
[www.rogowopearl.pl](http://www.rogowopearl.pl)  
tel. +48 721 884 886

  
**Rogowo  
Pearl**