



POWIERZCHNIA  
51,27m<sup>2</sup>

|                       |                     |
|-----------------------|---------------------|
| Przedpokój            | 4,10m <sup>2</sup>  |
| Łazienka              | 3,92m <sup>2</sup>  |
| Pokój dzienny+Kuchnia | 31,78m <sup>2</sup> |
| Sypialnia             | 11,37m <sup>2</sup> |
| Balkon                | 14,00m <sup>2</sup> |

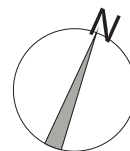


Podane powierzchnie stanowią projekt i mogą się nieznacznie różnić po wybudowaniu.

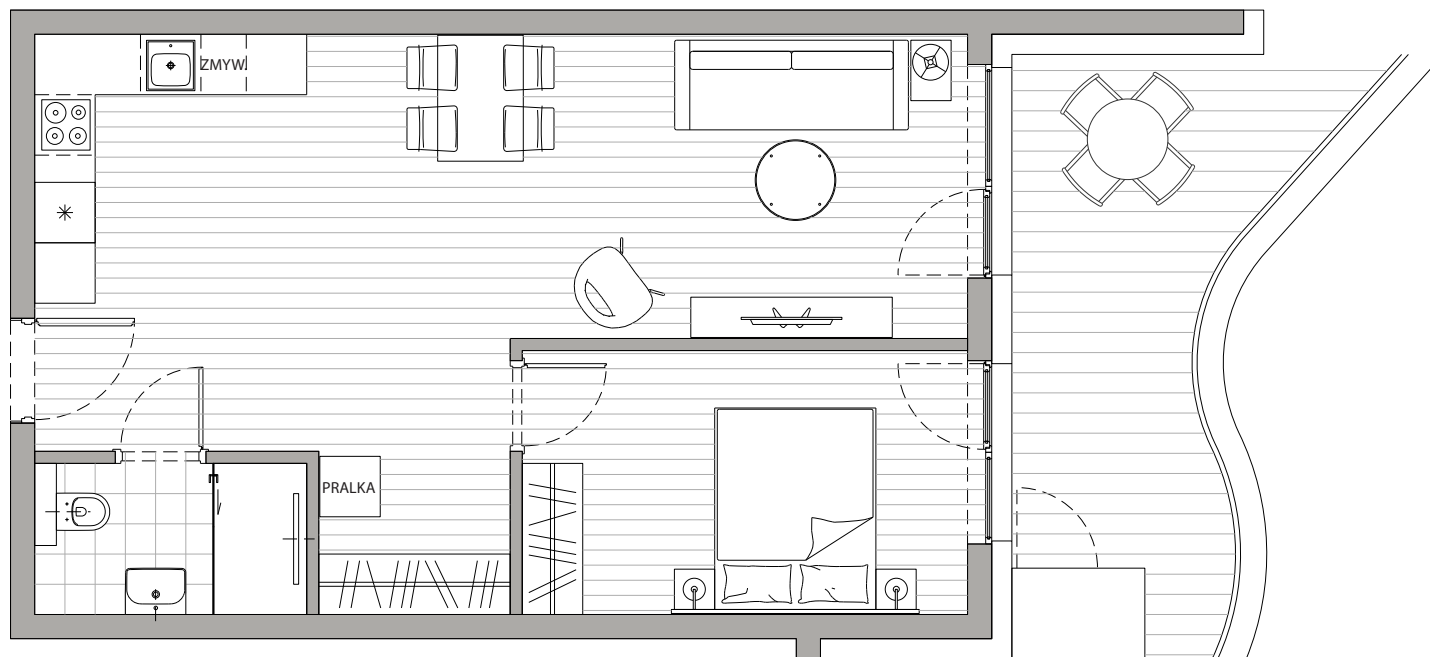

metry

## APARTAMENT 2.03

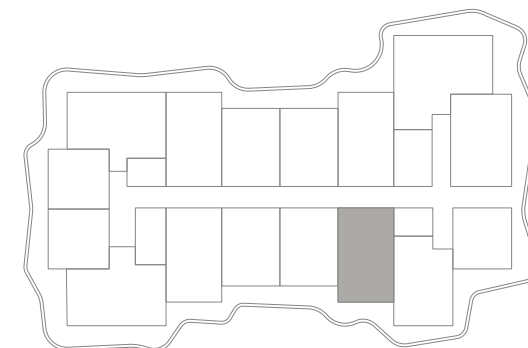

piętro 2

BUDYNEK DELTA

*The place to discover*



BURCO POLSKA Sp. z o.o.  
ROGOWO PEARL Spółka komandytowa  
Rogowo, ul. Rezydencyjna 88/2  
72-330 Mrzeżyno

e-mail: [info@rogowopearl.pl](mailto:info@rogowopearl.pl) |  
[www.rogowopearl.pl](http://www.rogowopearl.pl)  
tel. +48 721 884 886

  
Rogowo  
Pearl