
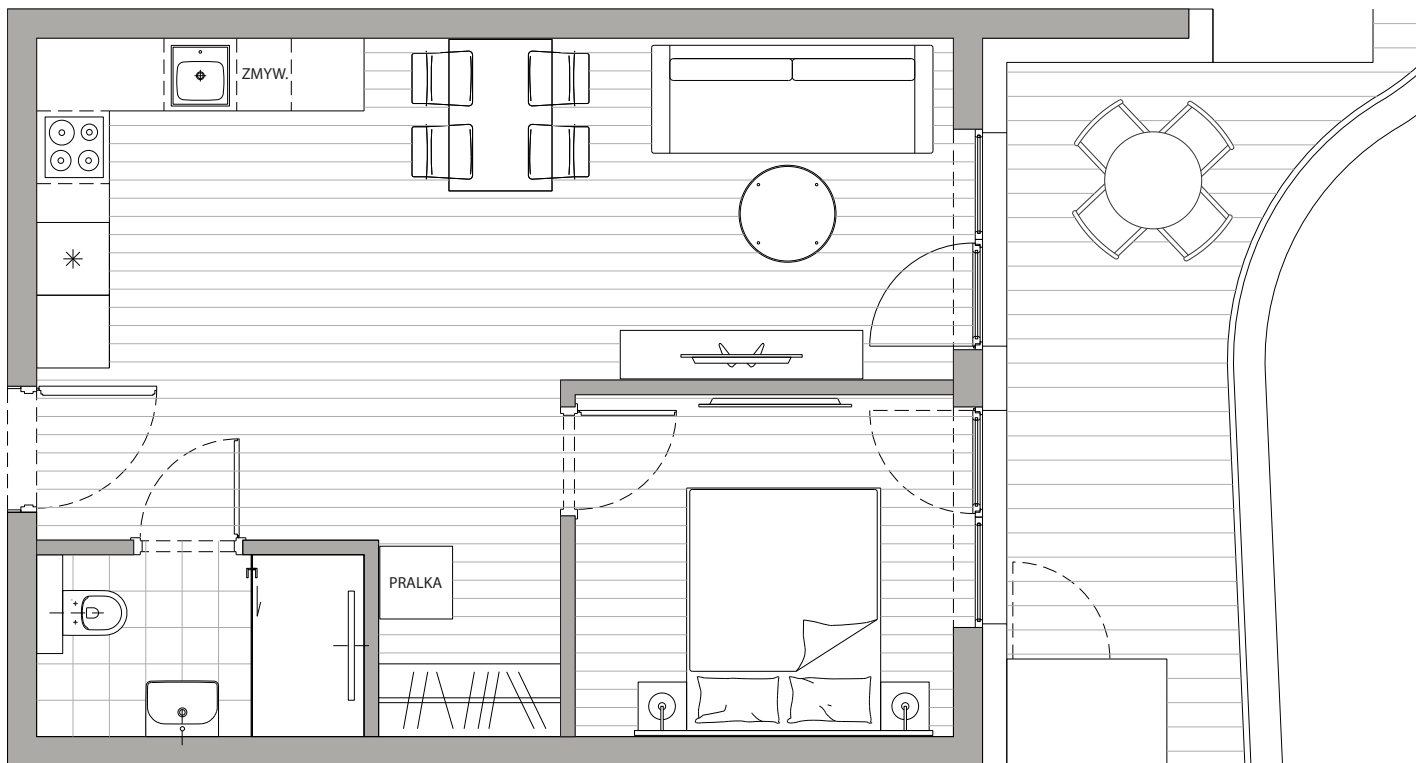



POWIERZCHNIA
41,53m²

Przedpokój	3,96m ²
Łazienka	3,92m ²
Pokój dzienny+Kuchnia	25,09m ²
Sypialnia	8,62m ²
Balkon	12,00m ²

Podane powierzchnie stanowią projekt i mogą się nieznacznie różnić po wybudowaniu.

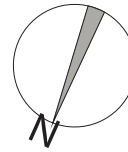

APARTAMENT 3.12

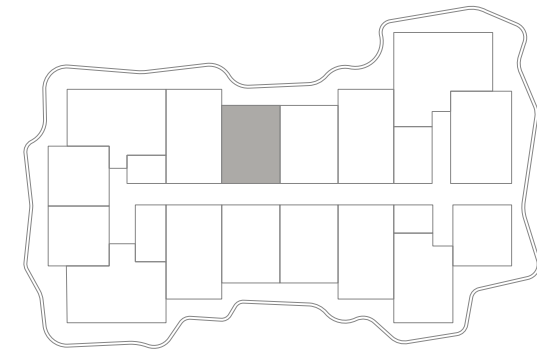

piętro 3 BUDYNEK DELTA

The place to discover



BURCO POLSKA Sp. z o.o.
ROGOWO PEARL Spółka komandytowa
Rogowo, ul. Rezydencyjna 88/2
72-330 Mrzeżyno

e-mail: info@rogowopearl.pl |
www.rogowopearl.pl
tel. +48 721 884 886

