



POWIERZCHNIA
46,57m²

Przedpokój	3,97m ²
Łazienka	4,01m ²
Pokój dzienny+Kuchnia	27,49m ²
Sypialnia	11,10m ²
Balkon	9,33m ²

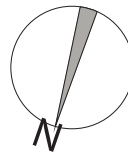


Podane powierzchnie stanowią projekt i mogą się nieznacznie różnić po wybudowaniu.

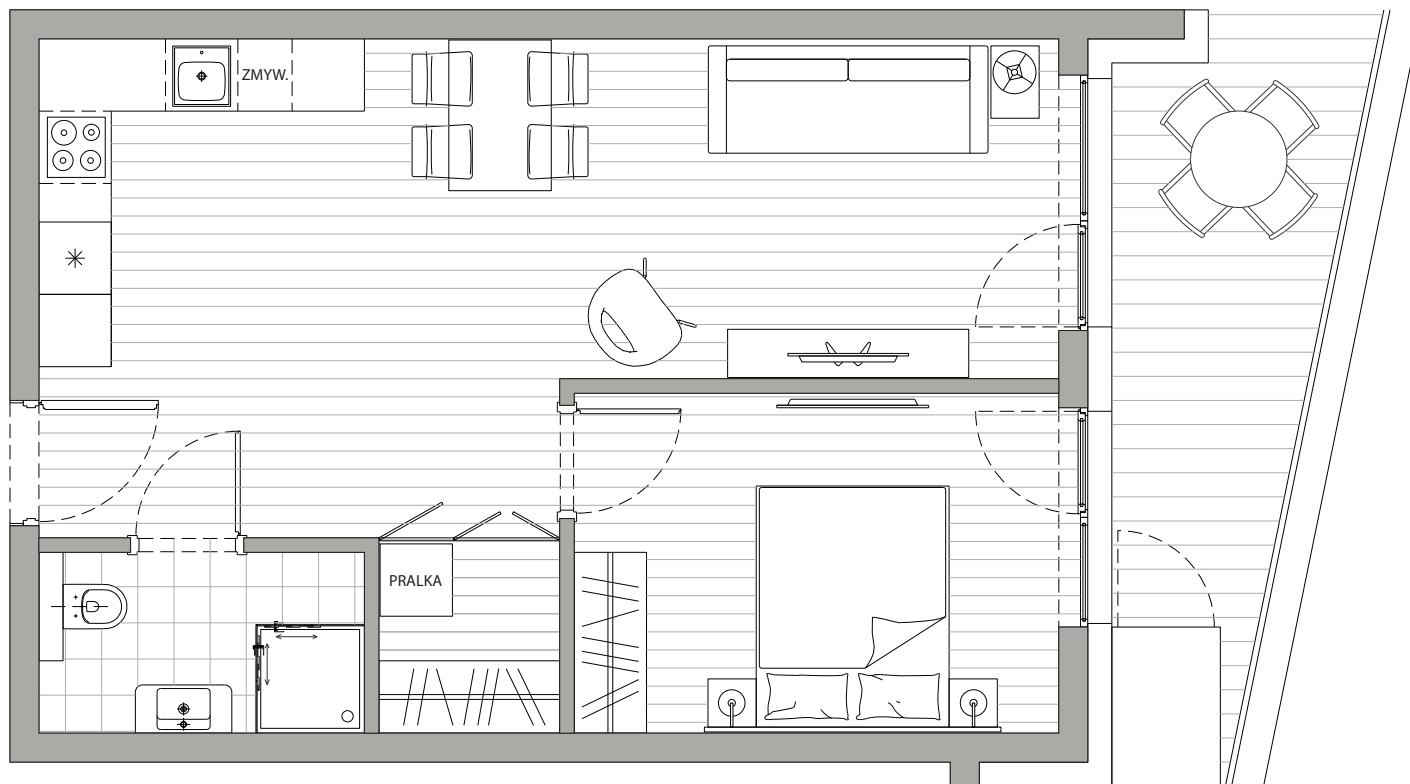

metry

APARTAMENT 3.17

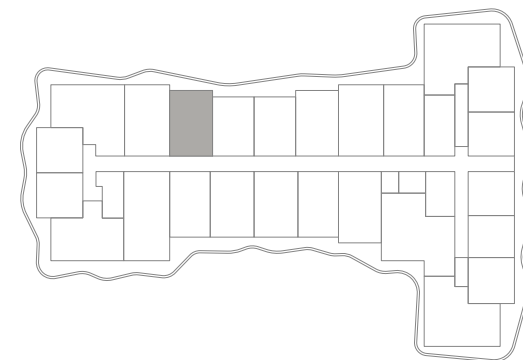

piętro 3 BUDYNEK GAMMA

The place to discover



BURCO POLSKA Sp. z o.o.
ROGOWO PEARL Spółka komandytowa
Rogowo, ul. Rezydencyjna 88/2
72-330 Mrzeżyno

e-mail: info@rogowopearl.pl
www.rogowopearl.pl
tel. +48 721 884 886


Rogowo
Pearl