
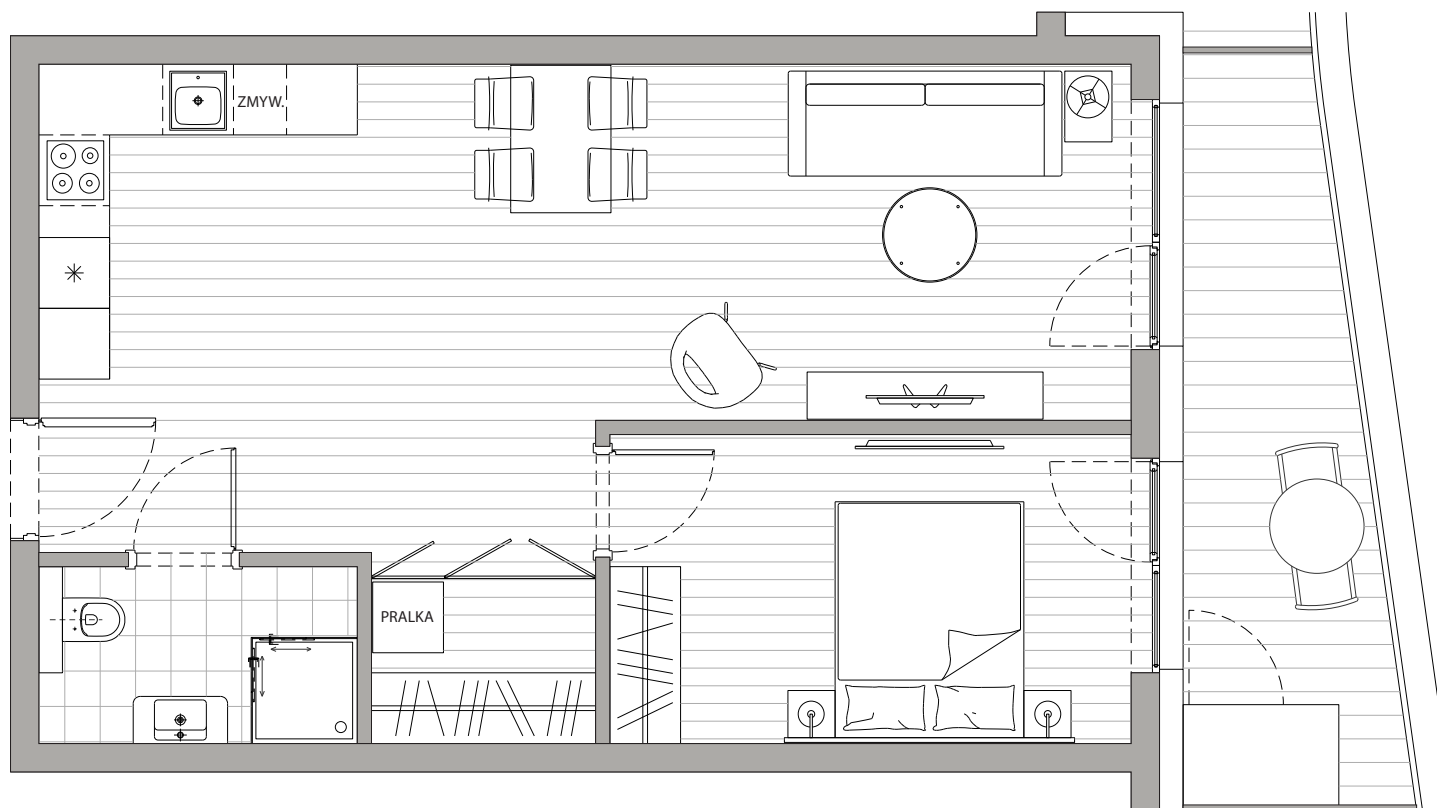


POWIERZCHNIA  
51,14m<sup>2</sup>

Przedpokój	4,10m <sup>2</sup>
Łazienka	3,97m <sup>2</sup>
Pokój dzienny+Kuchnia	31,75m <sup>2</sup>
Sypialnia	11,32m <sup>2</sup>
Balkon	9,86m <sup>2</sup>


Podane powierzchnie stanowią projekt i mogą się nieznacznie różnić po wybudowaniu.

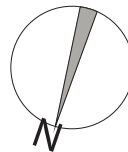

metry

APARTAMENT

3.21

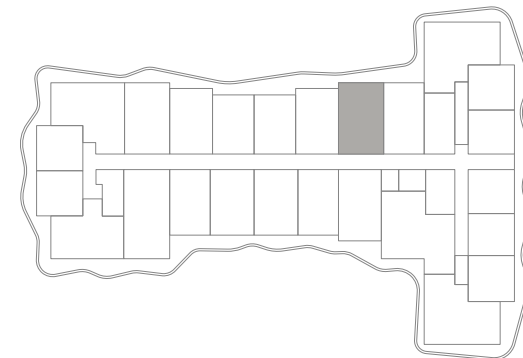

piętro 3 BUDYNEK GAMMA

*The place to discover*



BURCO POLSKA Sp. z o.o.  
ROGOWO PEARL Spółka komandytowa  
Rogowo, ul. Rezydencyjna 88/2  
72-330 Mrzeżyno

e-mail: [info@rogowopearl.pl](mailto:info@rogowopearl.pl)  
[www.rogowopearl.pl](http://www.rogowopearl.pl)  
tel. +48 721 884 886

  
Rogowo  
Pearl