



POWIERZCHNIA  
46,49m<sup>2</sup>

Przedpokój	3,97m <sup>2</sup>
Łazienka	3,97m <sup>2</sup>
Pokój dzienny+Kuchnia	27,47m <sup>2</sup>
Sypialnia	11,08m <sup>2</sup>
Balkon	9,33m <sup>2</sup>

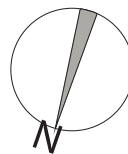


Podane powierzchnie stanowią projekt i mogą się nieznacznie różnić po wybudowaniu.

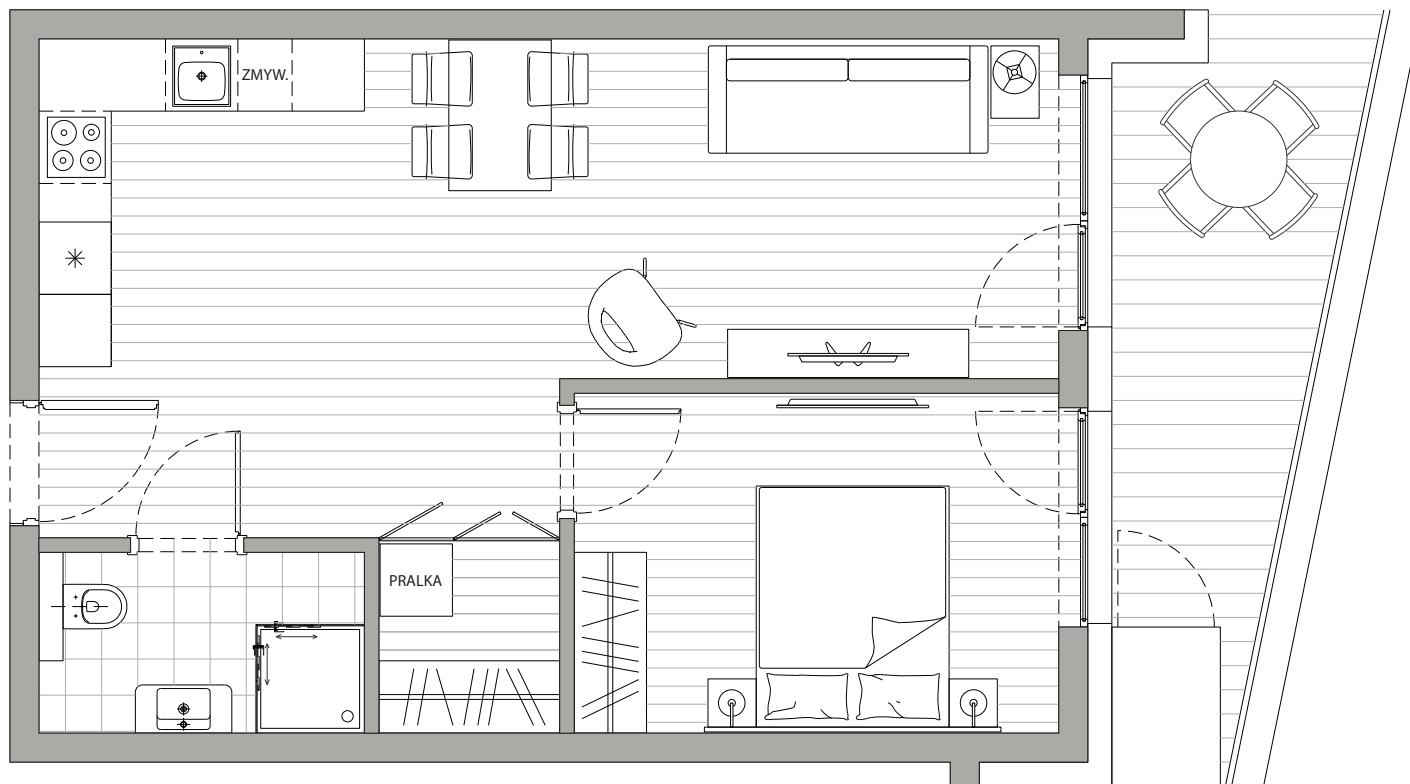

metry

## APARTAMENT 4.17

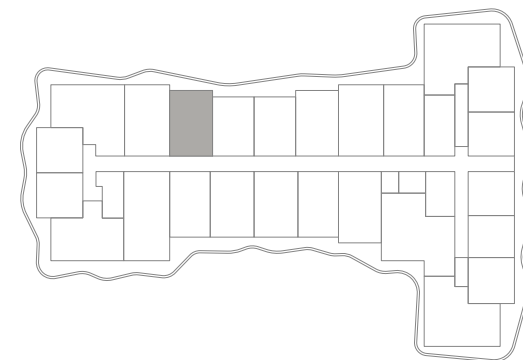

piętro 4 BUDYNEK GAMMA

*The place to discover*



BURCO POLSKA Sp. z o.o.  
ROGOWO PEARL Spółka komandytowa  
Rogowo, ul. Rezydencyjna 88/2  
72-330 Mrzeżyno

e-mail: [info@rogowopearl.pl](mailto:info@rogowopearl.pl)  
[www.rogowopearl.pl](http://www.rogowopearl.pl)  
tel. +48 721 884 886

  
Rogowo  
Pearl